
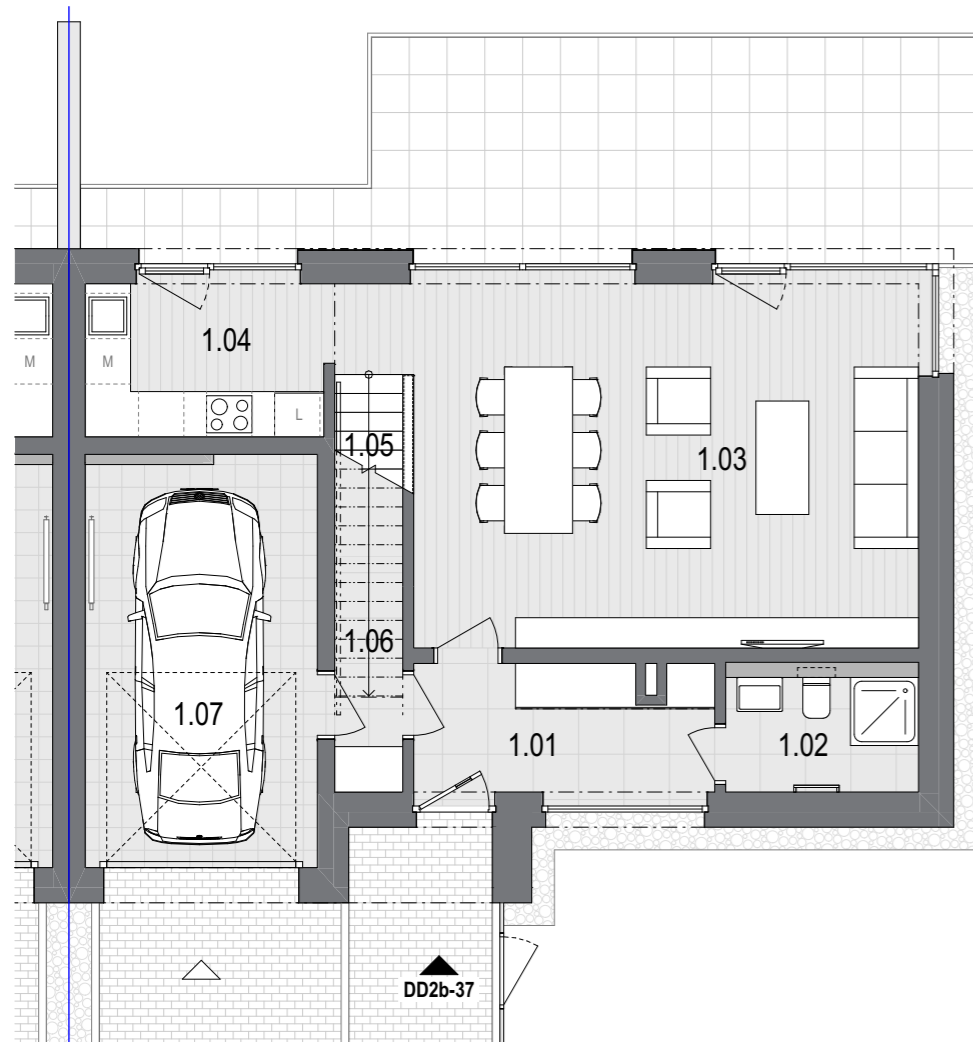


1.NP

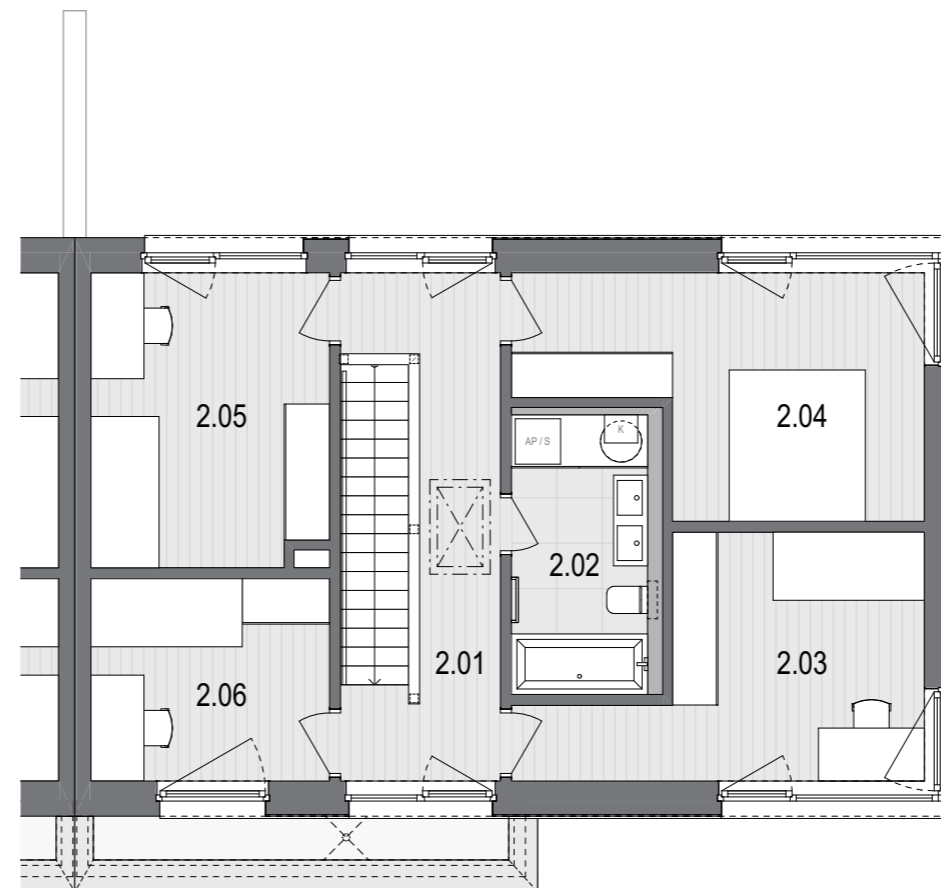


2.NP


DD2b-37 | 5+1+G | 147,1 m<sup>2</sup>

## TABULKA MÍSTNOSTÍ

číslo	místnost	užitná plocha [m <sup>2</sup> ]
<b>1.NP</b>		
1.01	CHODBA	7,3
1.02	KOUPELNA	4,0
1.03	OBÝVACÍ POKOJ	34,8
1.04	KUCHYŇSKÝ KOUT	6,9
1.05	SCHODIŠTĚ	3,8
1.06	KOMORA	2,9
1.07	GARÁŽ	16,8
		<b>76,5 m<sup>2</sup></b>
<b>2.NP</b>		
2.01	CHODBA	10,2
2.02	KOUPELNA	6,7
2.03	POKOJ	13,1
2.04	LOŽNICE	14,5
2.05	POKOJ	12,1
2.06	PRACOVNA	8,4
		<b>65,0 m<sup>2</sup></b>
<b>užitná plocha celkem</b>		<b>141,5 m<sup>2</sup></b>
<b>podlahová plocha celkem</b>		<b>147,1 m<sup>2</sup></b>
<b>plocha pozemku</b>		<b>438 m<sup>2</sup></b>

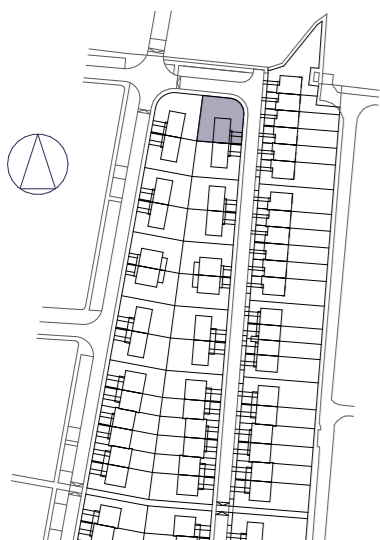

SITUAČNÍ SCHÉMA

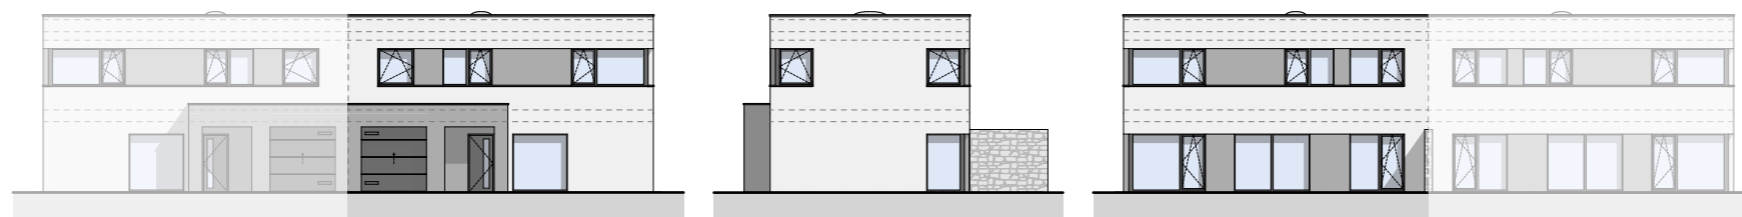

POHLEDY

Plochy jednotlivých místností jsou orientační. Vyobrazená zařízení a vybavení (nábytek, kuchyňská linka, el. spotřebiče apod.) nejsou součástí dodávky. Společnost NOVÁ KVĚTNICE s.r.o. si vyhrazuje právo změny.

[www.novakvetnice.cz](http://www.novakvetnice.cz)