



1.NP

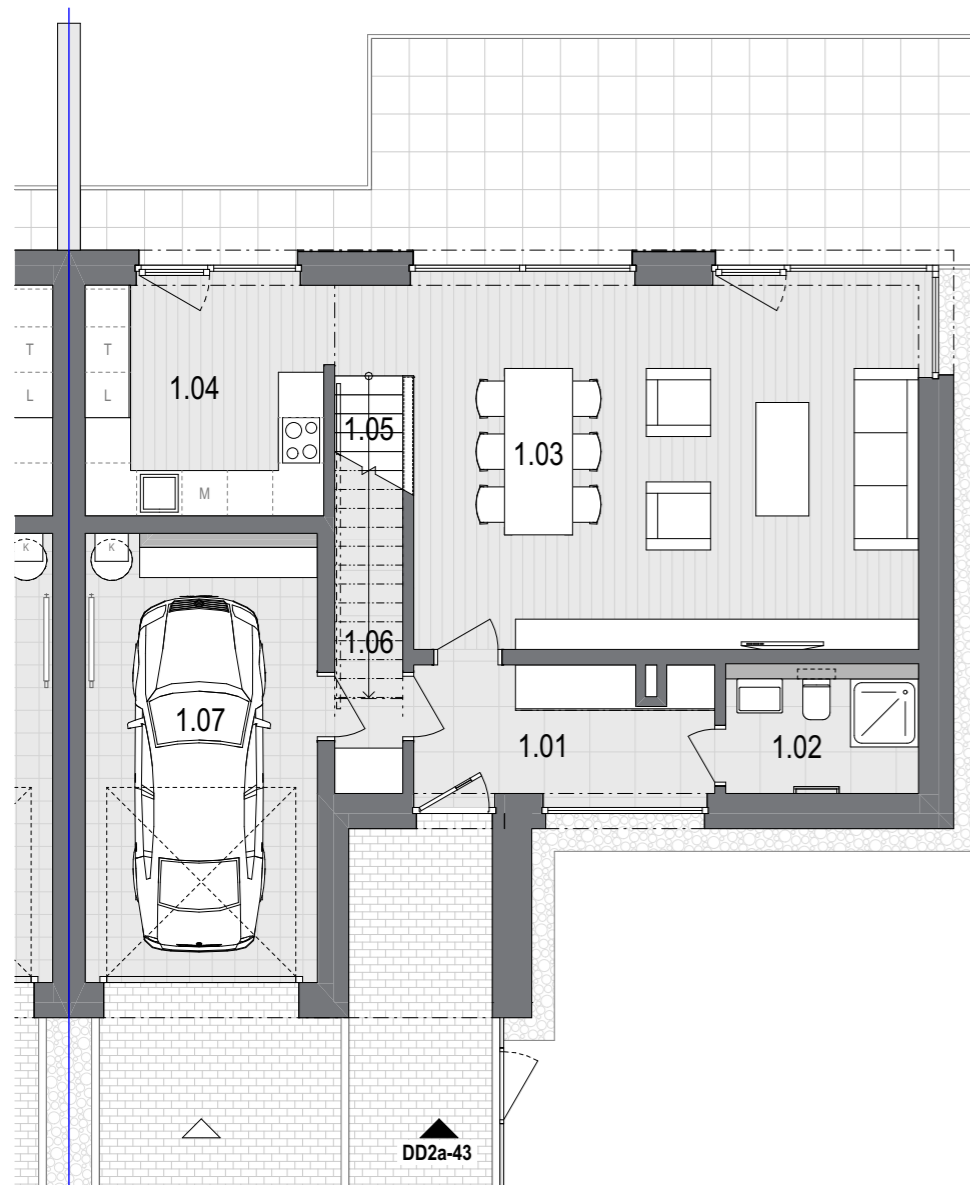


2.NP

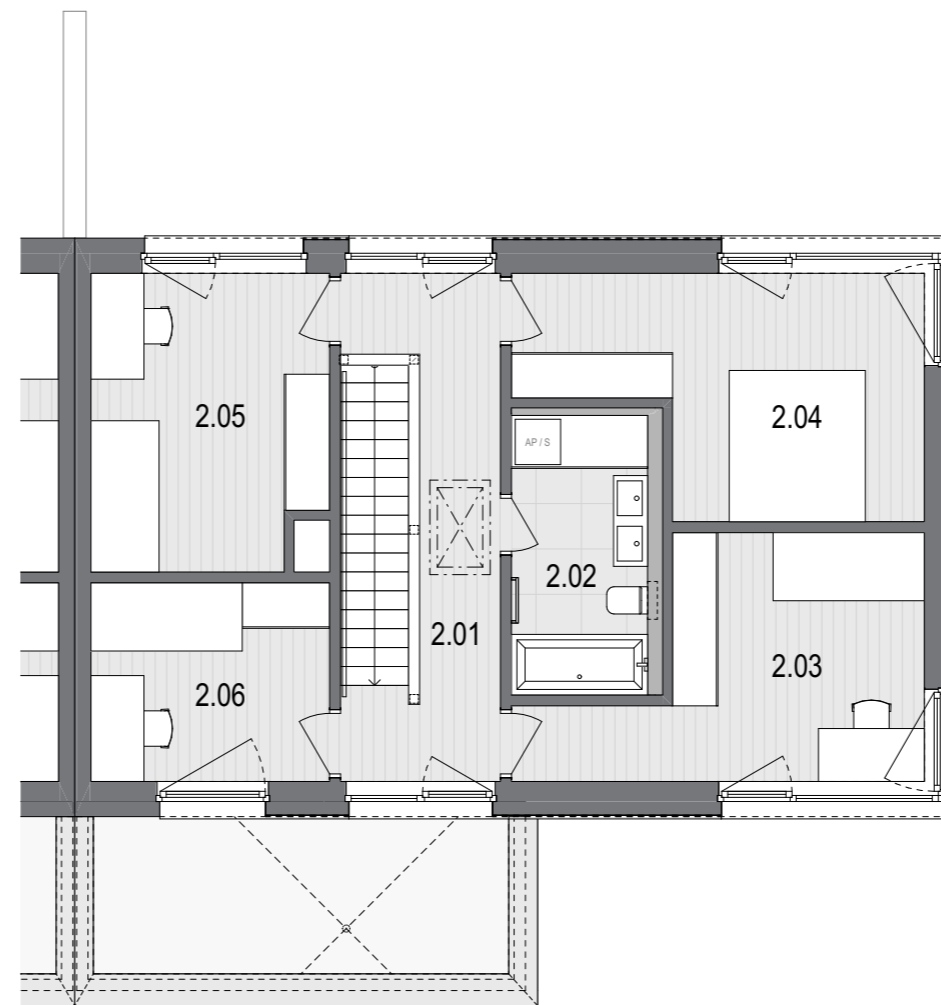


DD2a-43 | 5+1+G | 151,7 m²

TABULKA MÍSTNOSTÍ

číslo	místnost	užitná plocha [m ²]
1.NP		
1.01	CHODBA	7,3
1.02	KOUPELNA	4,0
1.03	OBÝVACÍ POKOJ	34,8
1.04	KUCHYŇSKÝ KOUT	10,1
1.05	SCHODIŠTĚ	3,8
1.06	KOMORA	3,2
1.07	GARÁŽ	18,0
		81,2 m²
2.NP		
2.01	CHODBA	10,2
2.02	KOUPELNA	6,7
2.03	POKOJ	13,1
2.04	LOŽNICE	14,5
2.05	POKOJ	12,0
2.06	PRACOVNA	8,3
		64,8 m²
užitná plocha celkem		146,0 m²
podlahová plocha celkem		151,7 m²
plocha pozemku		401 m²

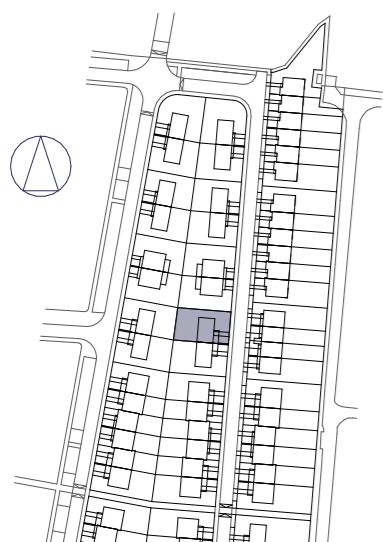

SITUAČNÍ SCHÉMA

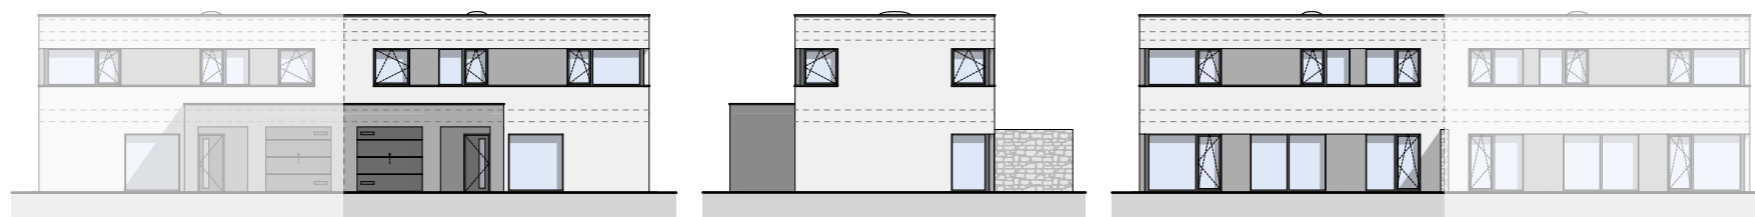

POHLEDY

Plochy jednotlivých místností jsou orientační. Vyobrazená zařízení a vybavení (nábytek, kuchyňská linka, el. spotřebiče apod.) nejsou součástí dodávky. Společnost NOVÁ KVĚTNICE s.r.o. si vyhrazuje právo změny.